


RESERVA SEU ESPAÇO • BOOK NOW

PAVIMENTO TÉRREO • GROUND FLOOR

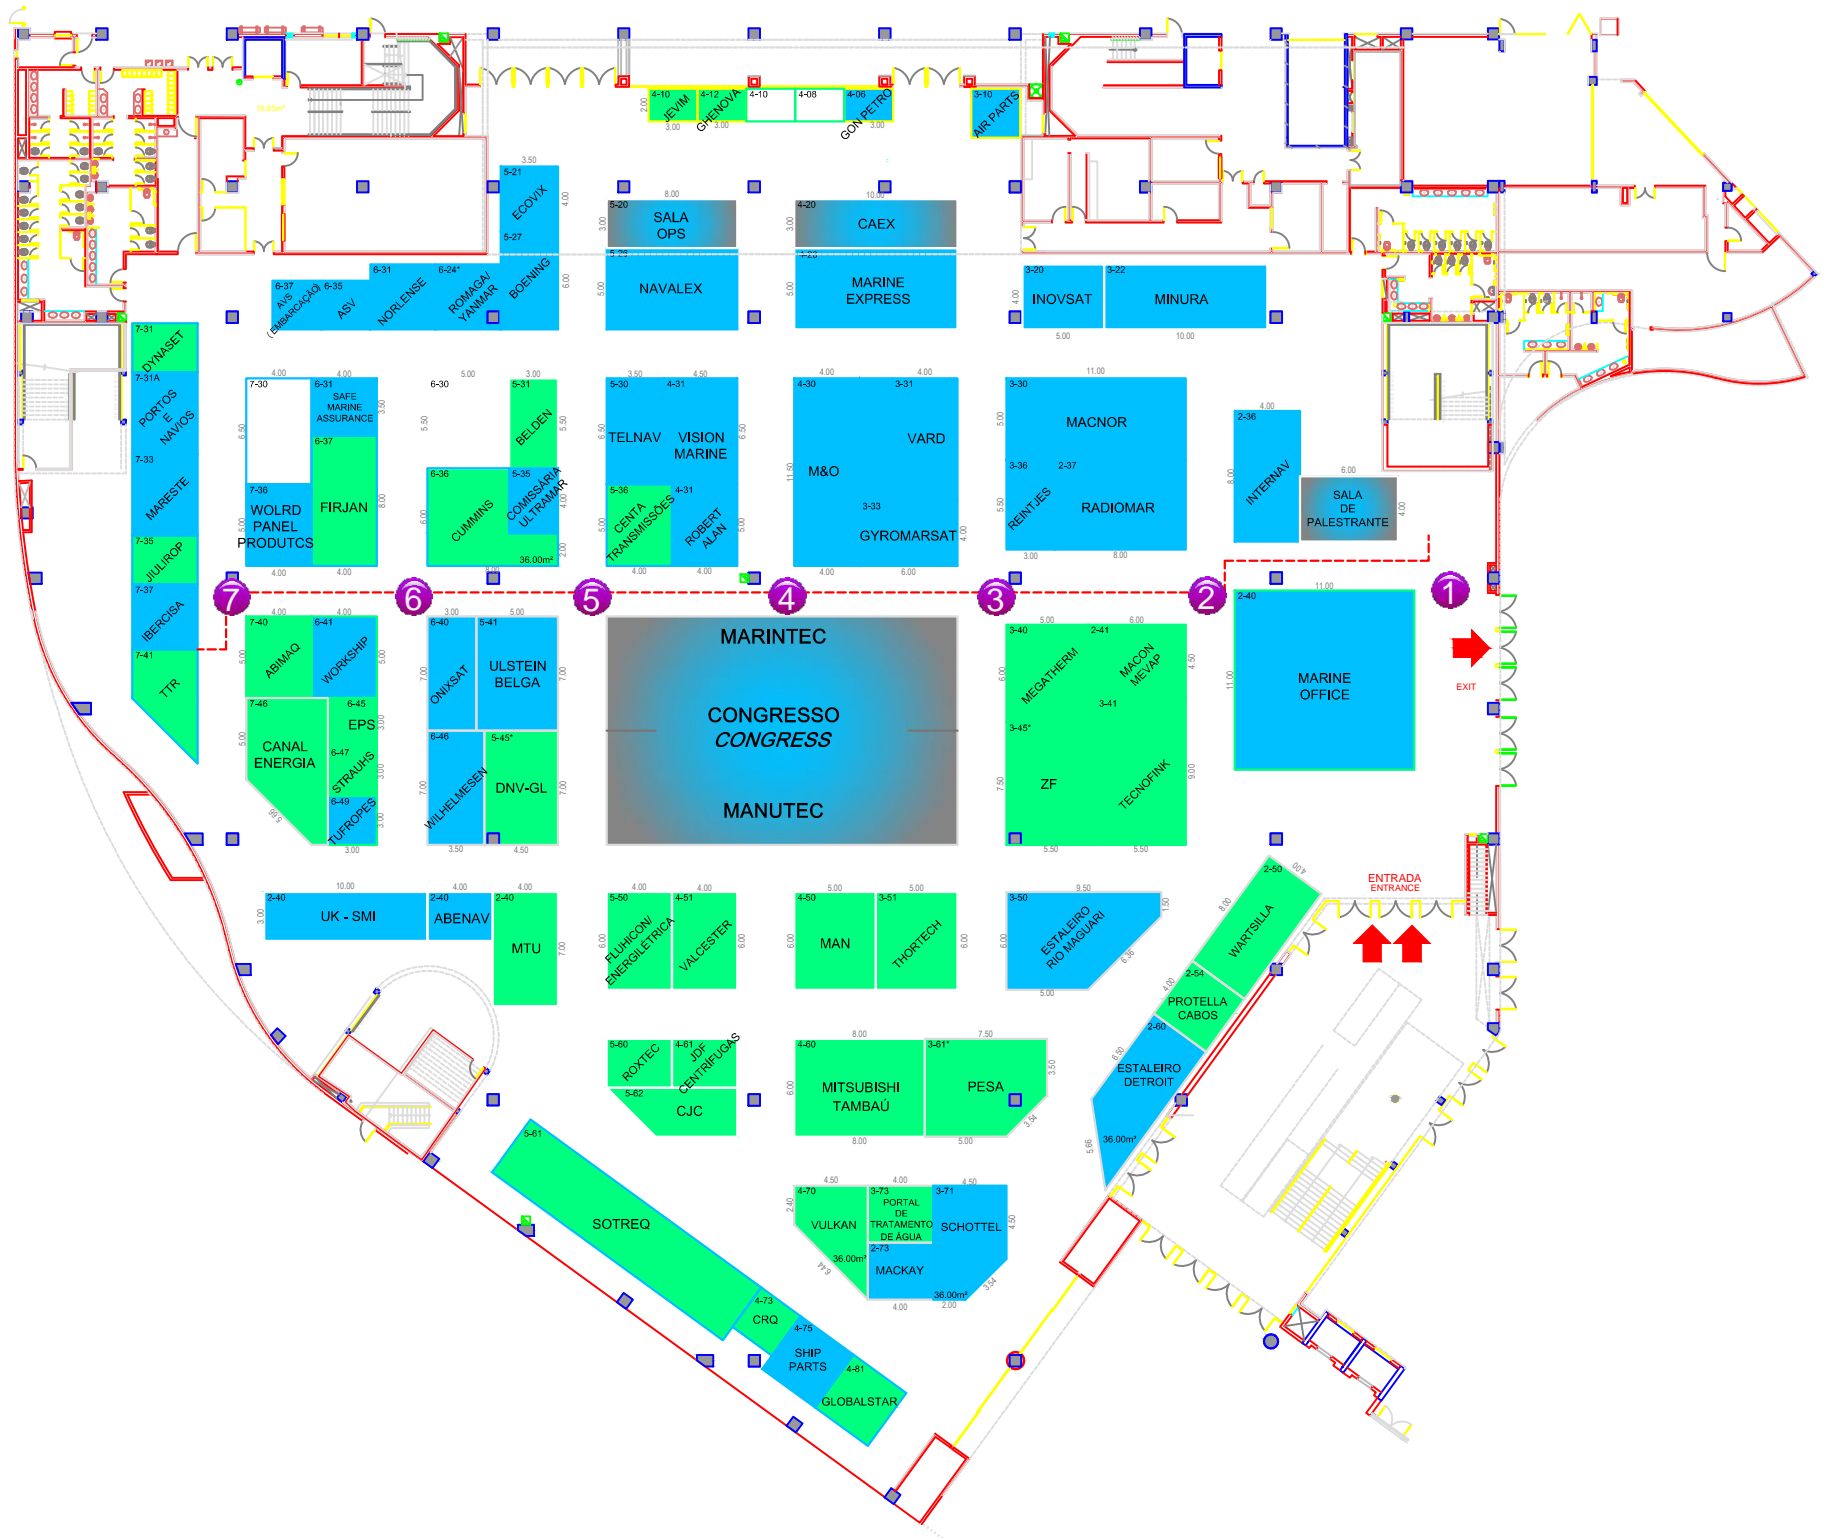

LEGENDA / LEGEND :

- EMPRESAS MARINTEC
- EMPRESAS HÍBRIDAS (MARINTEC/MANUTEC)
- RESERVA/RESERVED
- COLUNA / PILLAR
- ALTURA MÁXIMA 4,0m / MAXIMUM HEIGHT 4,0m
- ALTURA MÁXIMA 5,5m / MAXIMUM HEIGHT 5,5m
- ★ ESTANDE COM COLUNA E/OU OBSTRUÇÃO AÉREA

NÃO EXISTE PONTO DE HIDRAULICA NO SETOR CINZA DO GROUND FLOOR/
GRAY SECTOR NO WATER POINT AVAILABLE.

PLANTA ATUALIZADA EM - 20-06-2018 - SUJEITO A ALTERAÇÃO SEM AVISO PRÉVIO
FLOORPLAN UPDATED ON JUN 20th - 2018- SUBJECT TO CHANGE

ORGANIZAÇÃO
ORGANISER

